

PLAN
ÉTAGE 1

HUART 01.1.AP
15-09-2015
Échelle 1/50

ARCANNE

atelier d'architecture


Arcanne, atelier d'architecture société civile sous forme de sprl
Architectes associés : Christine DUCHAMPS - Gregory HYE
Boulevard A. Reyers 59 - 1030 Bruxelles
Tél : +32/ (0)2.675.69.14 - fax : +32/ (0)2.675.89.14
g.hye@arcanne.be - c.duchamps@arcanne.be
n°d'entreprise 0892.654.376 - TVA BE 892.654.376 - siège social : 5 rue du Try - 1325 Longueville

Gregory Hye, architecte
Christine Duchamps, ir.architecte
au nom et pour compte de Arcanne, atelier d'architecture

Objet du projet
Rénovation d'un immeuble R+ 3 étage

Avenue Huart Hamoir 124
1030 Schaerbeek

Maître de l'Ouvrage
Renovassistace asbl

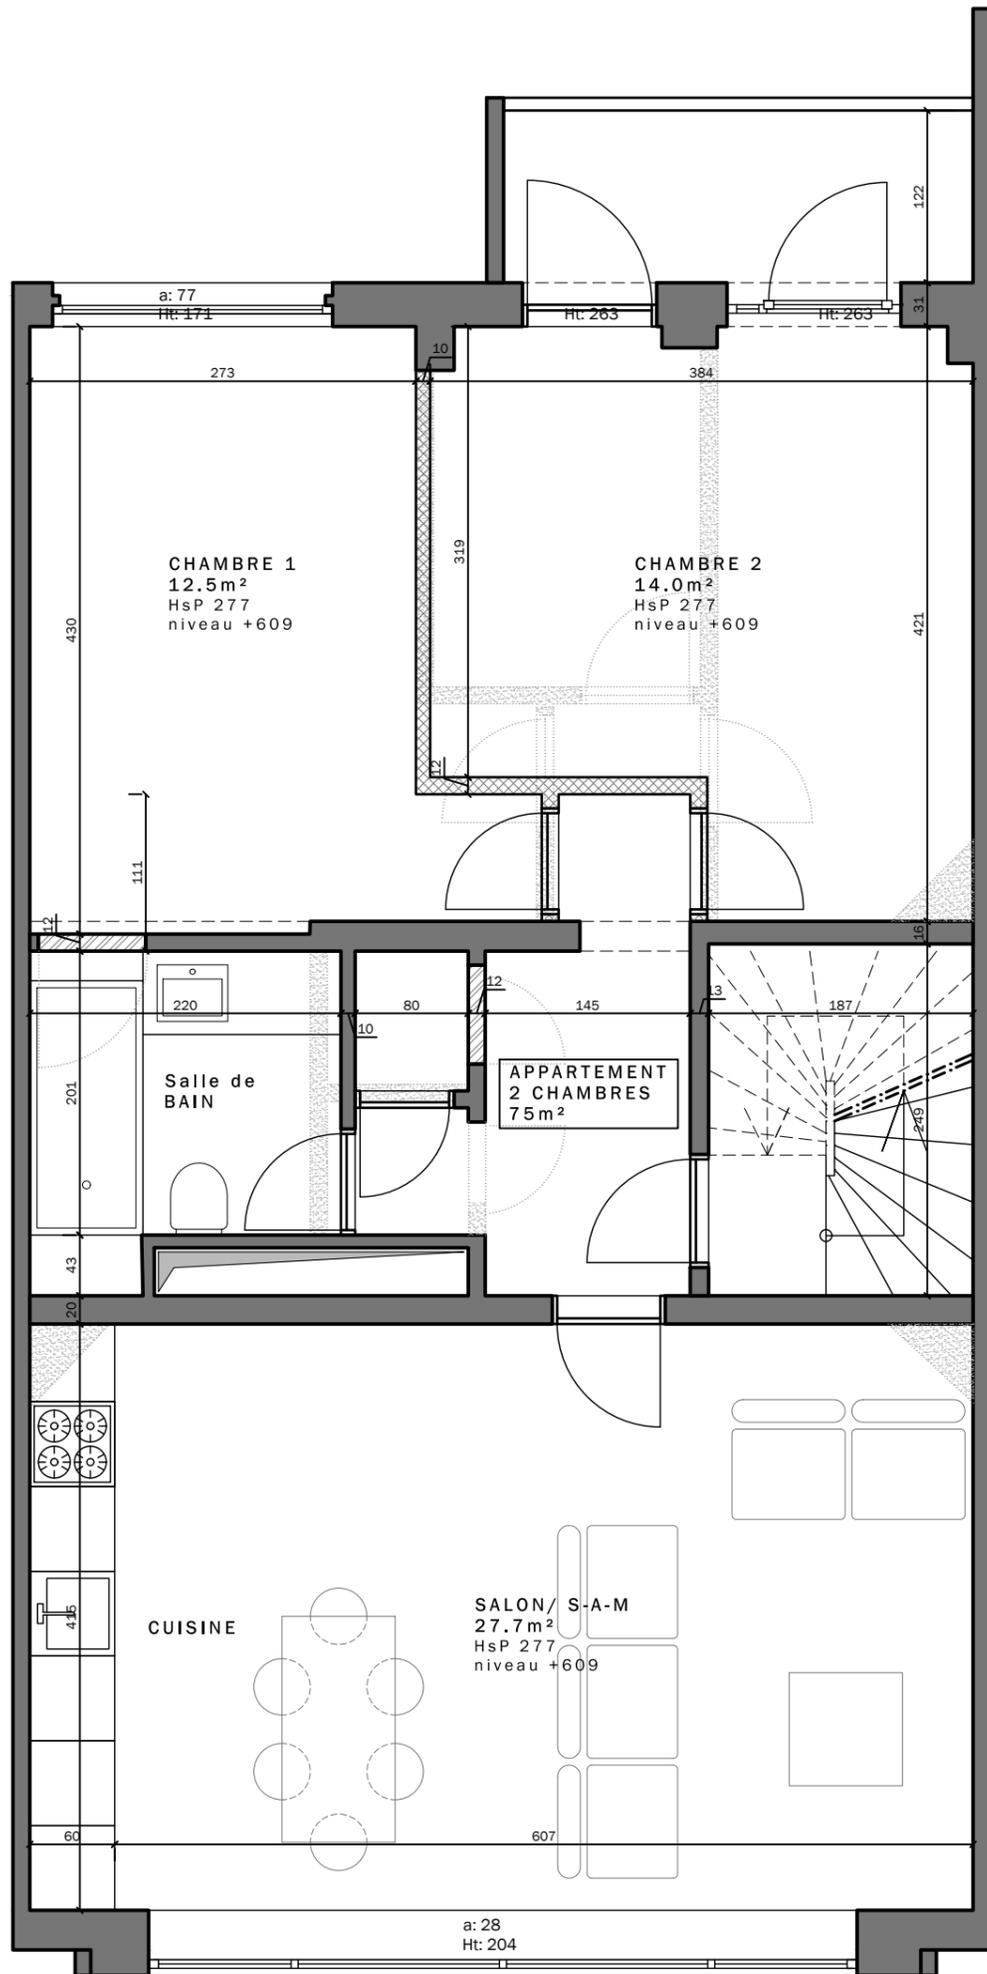

ARCANNE

atelier d'architecture

Arcanne, atelier d'architecture société civile sous forme de sprl
 Architectes associés : Christine DUCHAMPS - Gregory HYE
 Boulevard A.Reyers 59 - 1030 Bruxelles
 Tél : +32/ (0)2.675.69.14 - fax : +32/ (0)2.675.89.14
 g.hye@arcanne.be - c.duchamps@arcanne.be
 n°d'entreprise 0892.654.376 - TVA BE 892.654.376 - siège social : 5 rue du Try - 1325 Longueville

Gregory Hye, architecte
 Christine Duchamps, ir.architecte
 au nom et pour compte de Arcanne, atelier d'architecture

Objet du projet

Rénovation d'un immeuble R+ 3 étage

Avenue Huart Hamoir 124
 1030 Schaerbeek

Maître de l'Ouvrage

Renovassistance asbl


PLAN

ÉTAGE 2

HUART 01.1.AP

15-09-2015

Échelle 1/50

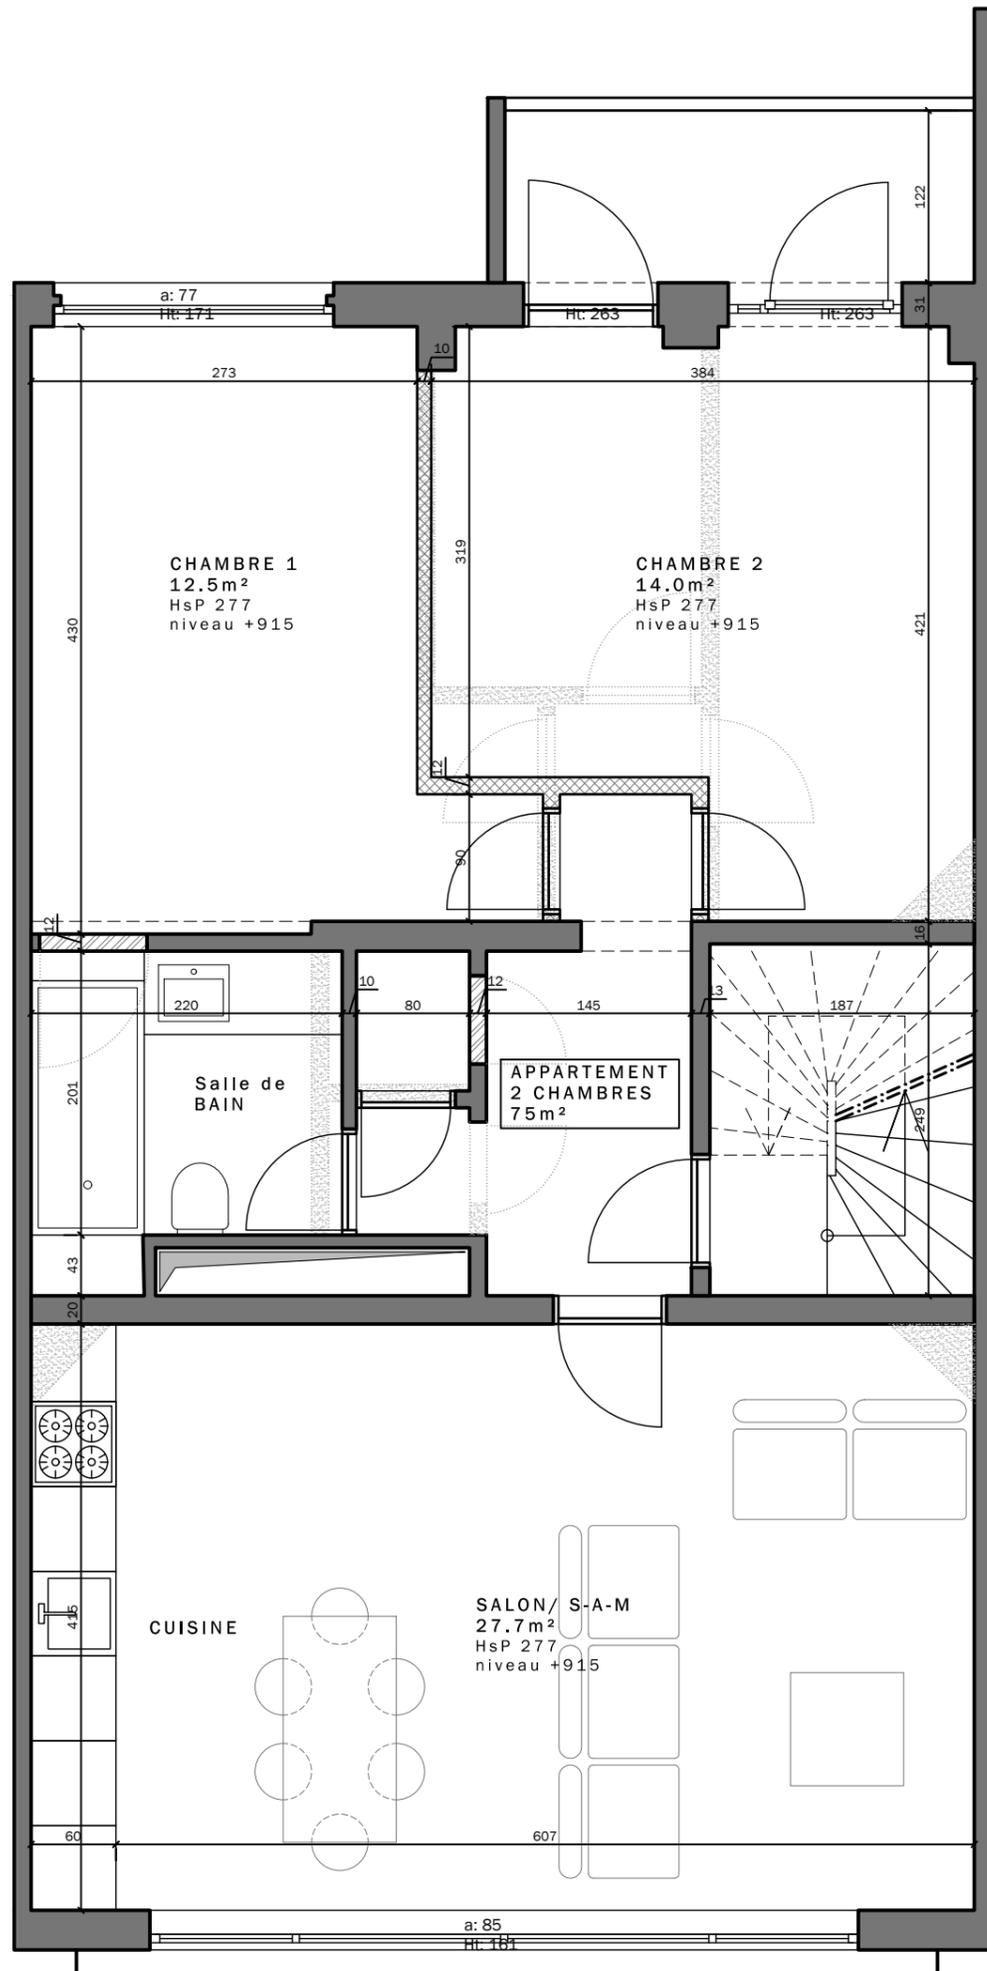

ARCANNE

atelier d'architecture

Arcanne, atelier d'architecture société civile sous forme de sprl
 Architectes associés : Christine DUCHAMPS - Gregory HYE
 Boulevard A.Reyers 59 - 1030 Bruxelles
 Tél : +32/ (0)2.675.69.14 - fax : +32/ (0)2.675.89.14
 g.hye@arcanne.be - c.duchamps@arcanne.be
 n°d'entreprise 0892.654.376 - TVA BE 892.654.376 - siège social : 5 rue du Try - 1325 Longueville

Gregory Hye, architecte
 Christine Duchamps, ir.architecte
 au nom et pour compte de Arcanne, atelier d'architecture

Objet du projet

Rénovation d'un immeuble R+ 3 étage

Avenue Huart Hamoir 124
 1030 Schaerbeek

Maître de l'Ouvrage

Renovassistace asbl


PLAN

ÉTAGE 3

HUART 01.1.AP

15-09-2015

Échelle 1/50

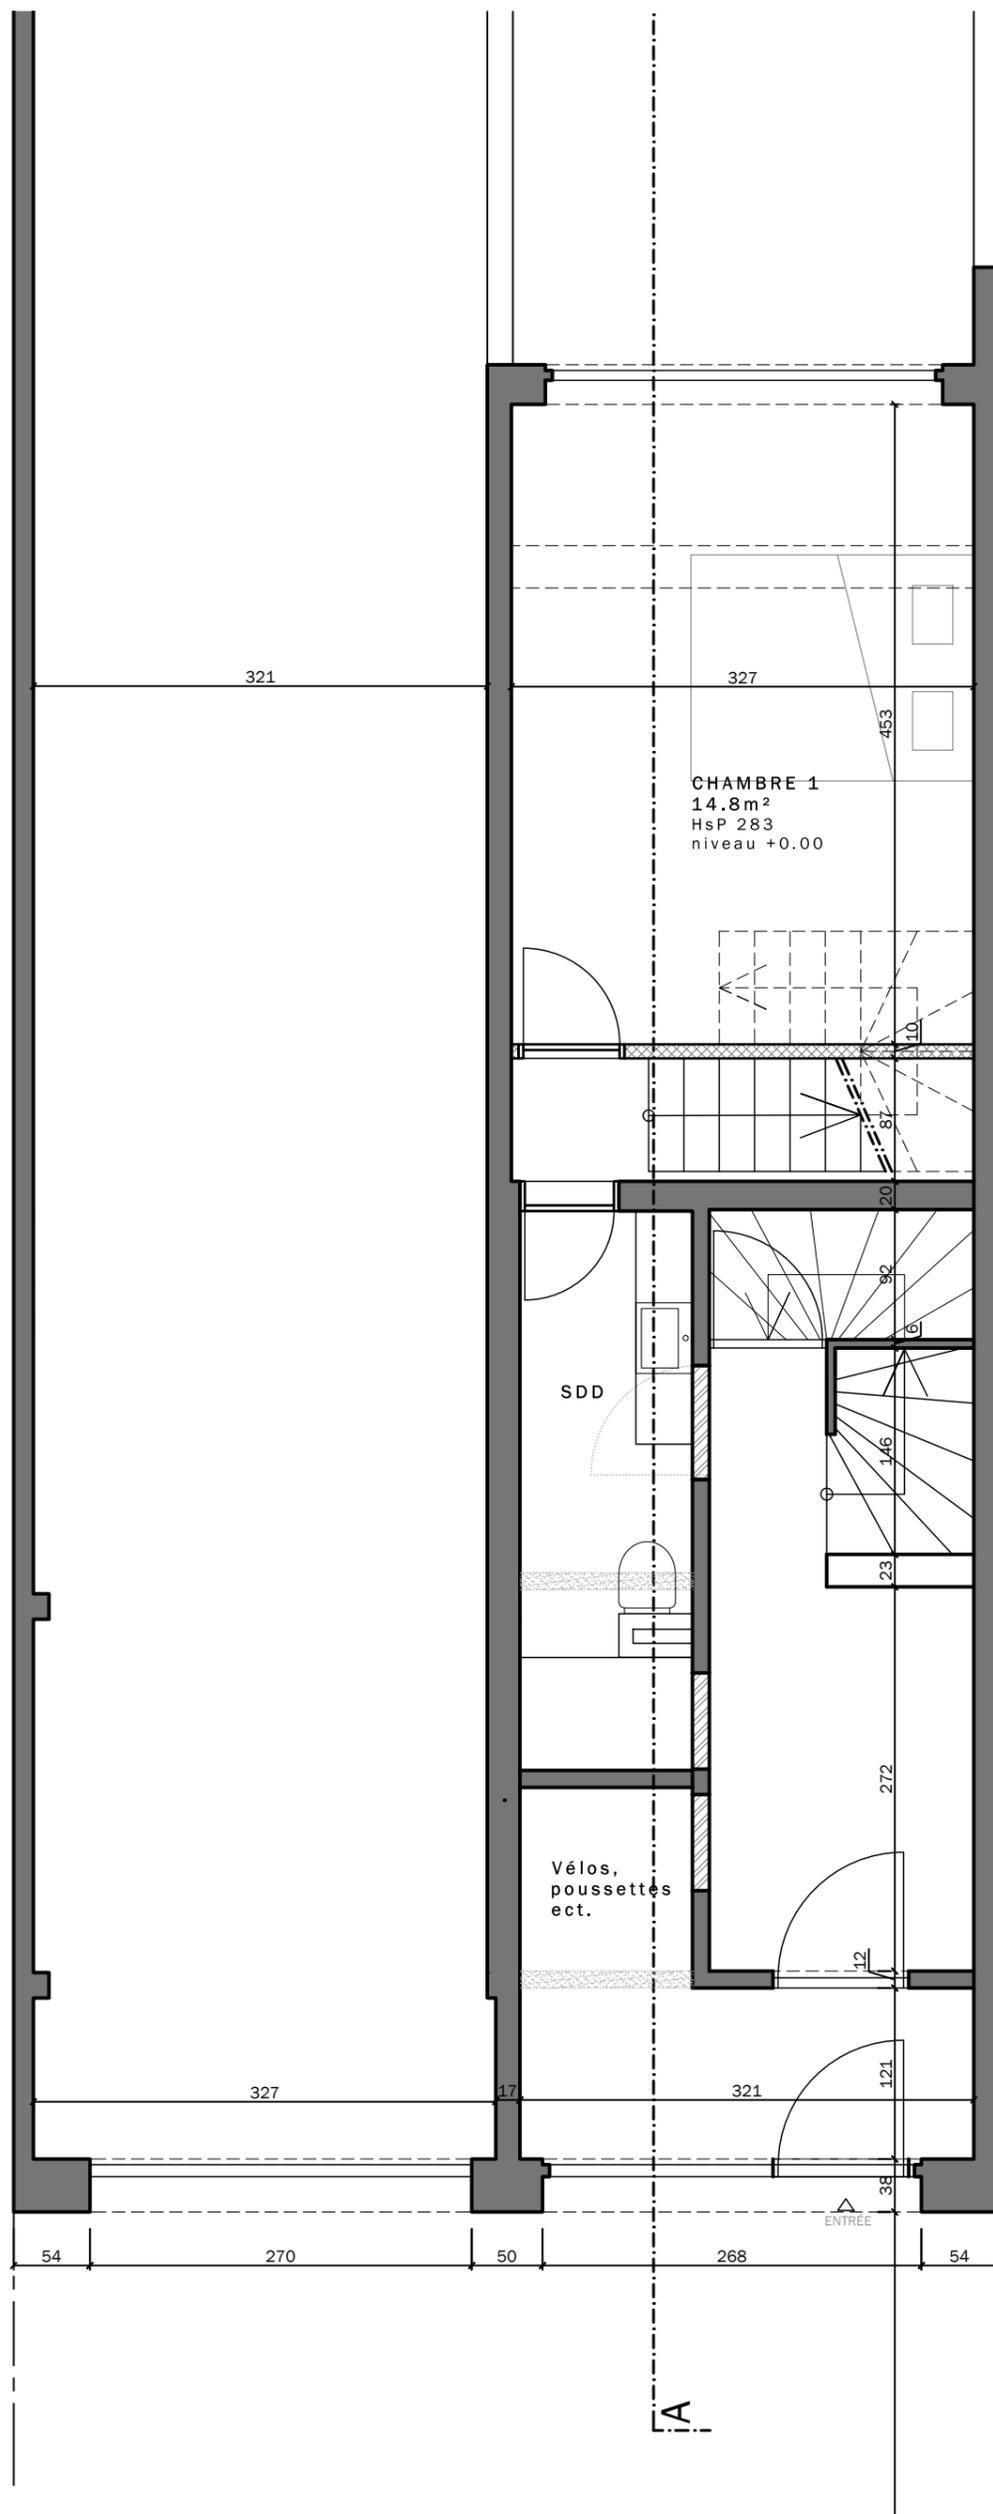

ARCANNE

atelier d'architecture

Arcanne, atelier d'architecture société civile sous forme de sprl
 Architectes associés : Christine DUCHAMPS - Gregory HYE
 Boulevard A. Reyers 59 - 1030 Bruxelles
 Tél : +32/ (0)2.675.69.14 - fax : +32/ (0)2.675.89.14
 g.hye@arcanne.be - c.duchamps@arcanne.be
 n°d'entreprise 0892.654.376 - TVA BE 892.654.376 - siège social : 5 rue du Try - 1325 Longueville

Gregory Hye, architecte
 Christine Duchamps, ir.architecte
 au nom et pour compte de Arcanne, atelier d'architecture

Objet du projet
 Rénovation d'un immeuble R+ 3 étage

Avenue Huart Hamoir 124
 1030 Schaerbeek

Maître de l'Ouvrage
 Renovassistance asbl

PLAN
RDC

HUART 01.1.AP
 15-09-2015
 Échelle 1/50